

INDIVISION
ZB N° 71
CONT. CAD. = 1732M²

INDIVISION
ZB N° 92
CONT. CAD. = 2136M²

ZB N° 81

ZB N° 72

ZB N° 73
CONT. CAD. = 310M²

ZB N° 80

PROPRIÉTÉ
SCI LES TOURS DE SAINT FERRÉOL
ZB N° 87
CONT. CAD. = 2244M²

LÉGENDE :

- LIMITES D'IMPOSITION FISCALES TRACÉES SANS VALEUR JURIDIQUE.
SEUL LE BORNAGE CONTRADICTOIRE GARANTIT LES LIMITES.
- LIMITES DIVISOIRES CONNUES.
- LIMITES DES LOTS DE LA COPROPRIÉTÉ
- PARTIES COMMUNES GÉNÉRALES
- NUMÉRO DE LOT DE COPROPRIÉTÉ
- SERVITUDE EXISTANTE



GÉOMÈTRE-EXPERT
GARANT D'UN CADRE DE VIE DURABLE

GéoVallées Géomètres-Experts D.P.L.G.

Siège Social: 13 rue des Trois Capitaines - 26400 CREST 04.75.25.15.61
Bureau Secondaire: 208 Route de Marseille - 26200 MONTELIMAR 04.75.98.15.35
Permanence: ZA de Cocause - 85 rue de Sétérée - 26150 DIE 04.75.21.84.54
Permanence: 275 rue de la Plasturgie - 26270 LORIOL / Drôme 04.12.05.76.40
Email : contact@geovallees.fr

Commune de MENGLON (Drôme)

Lieu-dit : " Saint Ferréol "

Section ZB - Parcelles n° 73 et n ° 86

PLAN de MASSE
Copropriété Saint - Ferréol

Echelle 1/250

Mars 2025

Dossier 002-2025D



GéoVallées Géomètres-Experts D.P.L.G.

Siège Social: 13 rue des Trois Capitaines - 26400 CREST 04.75.25.15.61

Bureau Secondaire: 208 Route de Marseille - 26200 MONTELMAR 04.75.98.15.35

Permanence: ZA de Cocause - 85 rue de Sétérée - 26150 DIE 04.75.21.84.54

Permanence: 275 rue de la Plasturgie - 26270 LORIOL / Drôme 04.12.05.76.40

Email : contact@geovallees.fr

GÉOMÈTRE-EXPERT

GARANT D'UN CADRE DE VIE DURABLE

Commune de MENGLON (Drôme)

Lieu-dit : " Saint Ferréol " - Section ZB - Parcelles n° 73 et n ° 86

PLAN du REZ-DE-CHAUSSEE

Copropriété Saint - Ferréol


Echelle 1/125

Mars 2025

Dossier 002-2025D

LÉGENDE :

- LIMITES D'IMPOSITION FISCALES TRACÉES SANS VALEUR JURIDIQUE. SEUL LE BORNAGE CONTRADICTOIRE GARANTIT LES LIMITES.
- LIMITES DIVISOIRES CONNUES.
- LIMITES DES LOTS DE LA COPROPRIÉTÉ
- PARTIES COMMUNES GÉNÉRALES
- NUMÉRO DE LOT DE COPROPRIÉTÉ

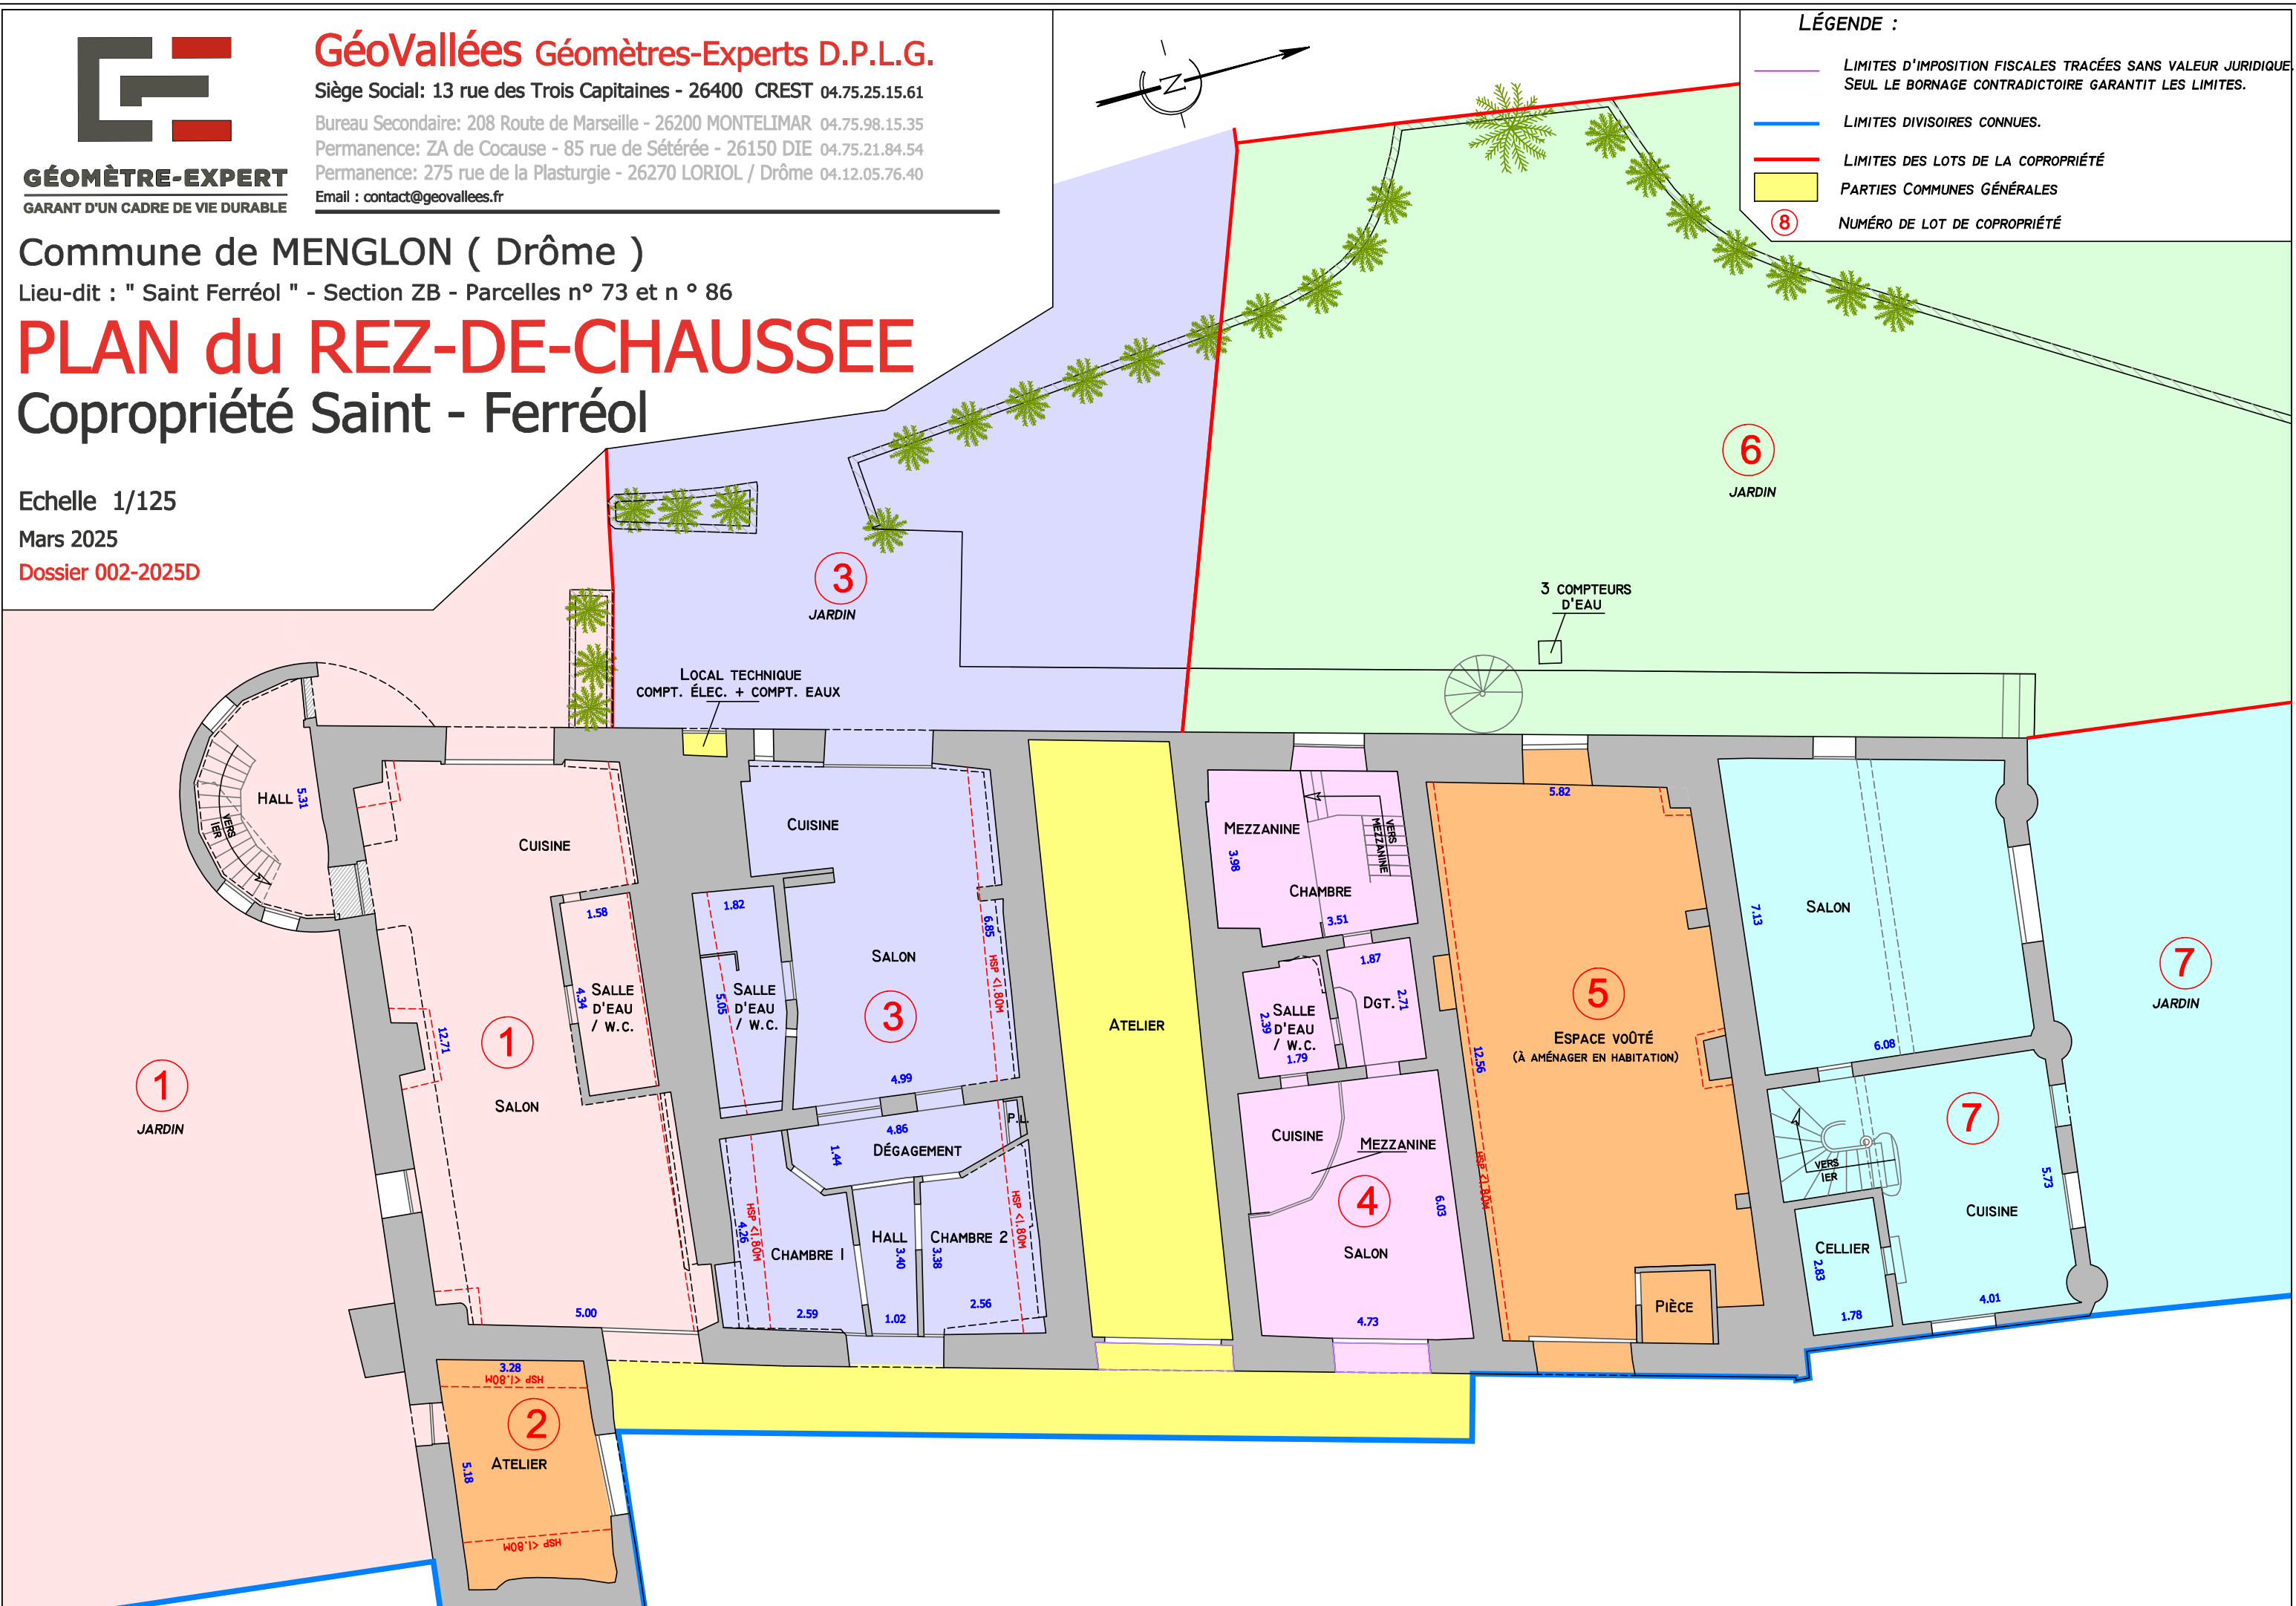



GéoVallées Géomètres-Experts D.P.L.G.
Siège Social: 13 rue des Trois Capitaines - 26400 CREST 04.75.25.15.61
Bureau Secondaire: 208 Route de Marseille - 26200 MONTELMAR 04.75.98.15.35
Permanence: ZA de Cocause - 85 rue de Sétérée - 26150 DIE 04.75.21.84.54
Permanence: 275 rue de la Plasturgie - 26270 LORIOL / Drôme 04.12.05.76.40
Email : contact@geovallees.fr

GÉOMÈTRE-EXPERT
GARANT D'UN CADRE DE VIE DURABLE





PLAN du 1er ETAGE

Copropriété Saint - Ferréol

Commune de MENGLON (Drôme)
Lieu-dit : " Saint Ferréol " - Section ZB - Parcelles n° 73 et n ° 86

Echelle 1/125
Mars 2025
Dossier 002-2025D

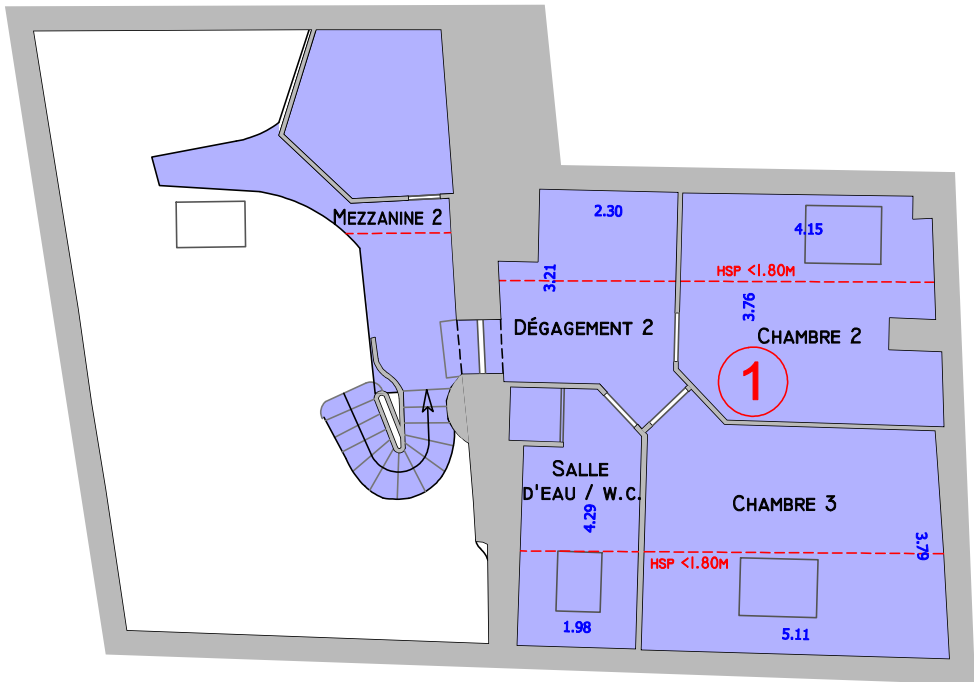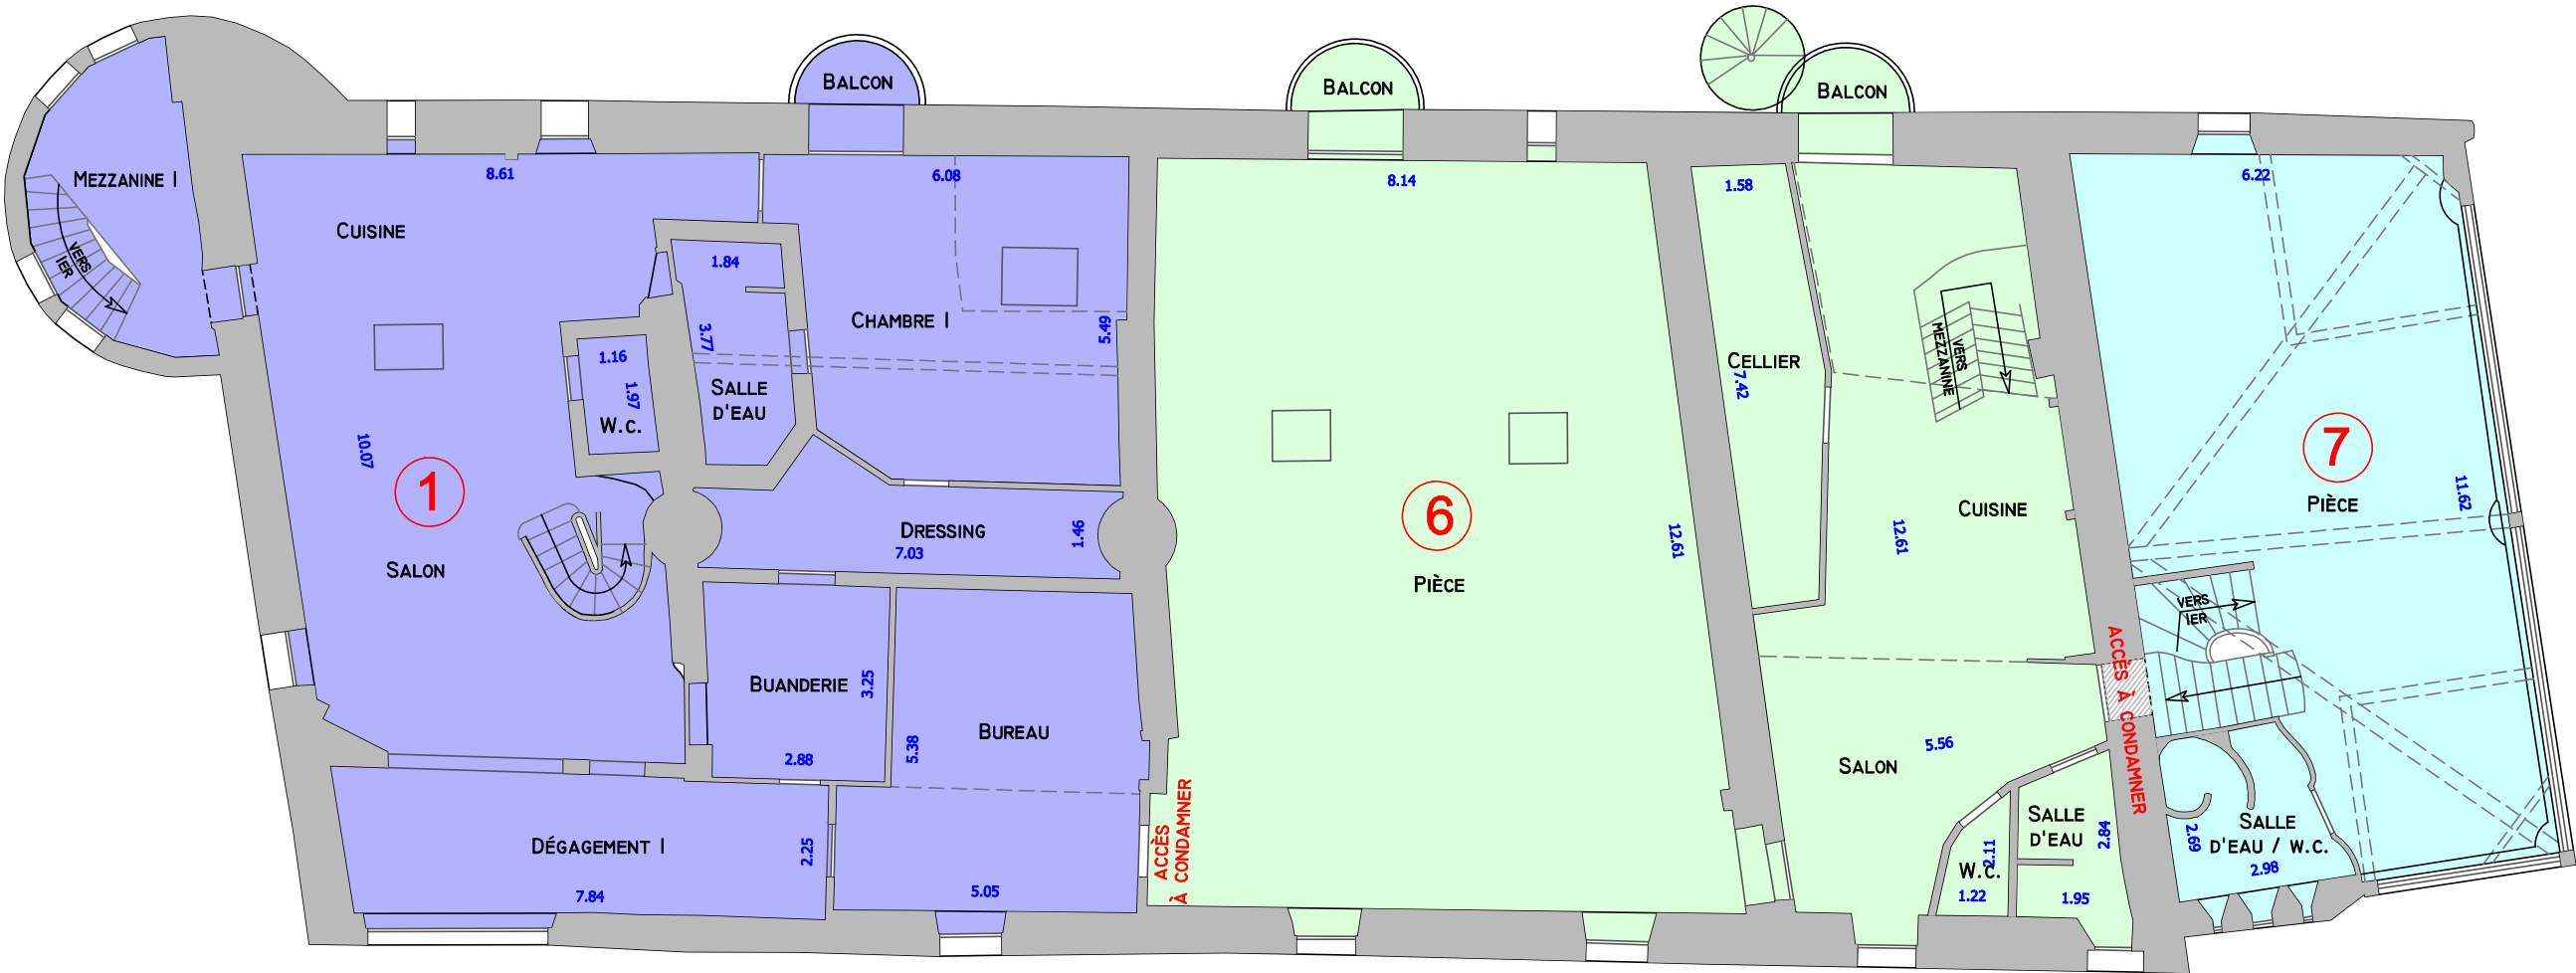

PLAN des COMBLES

LÉGENDE :
 PARTIES COMMUNES GÉNÉRALES
 NUMÉRO DE LOT DE COPROPRIÉTÉ

